


S E G U N D A P L A N T A

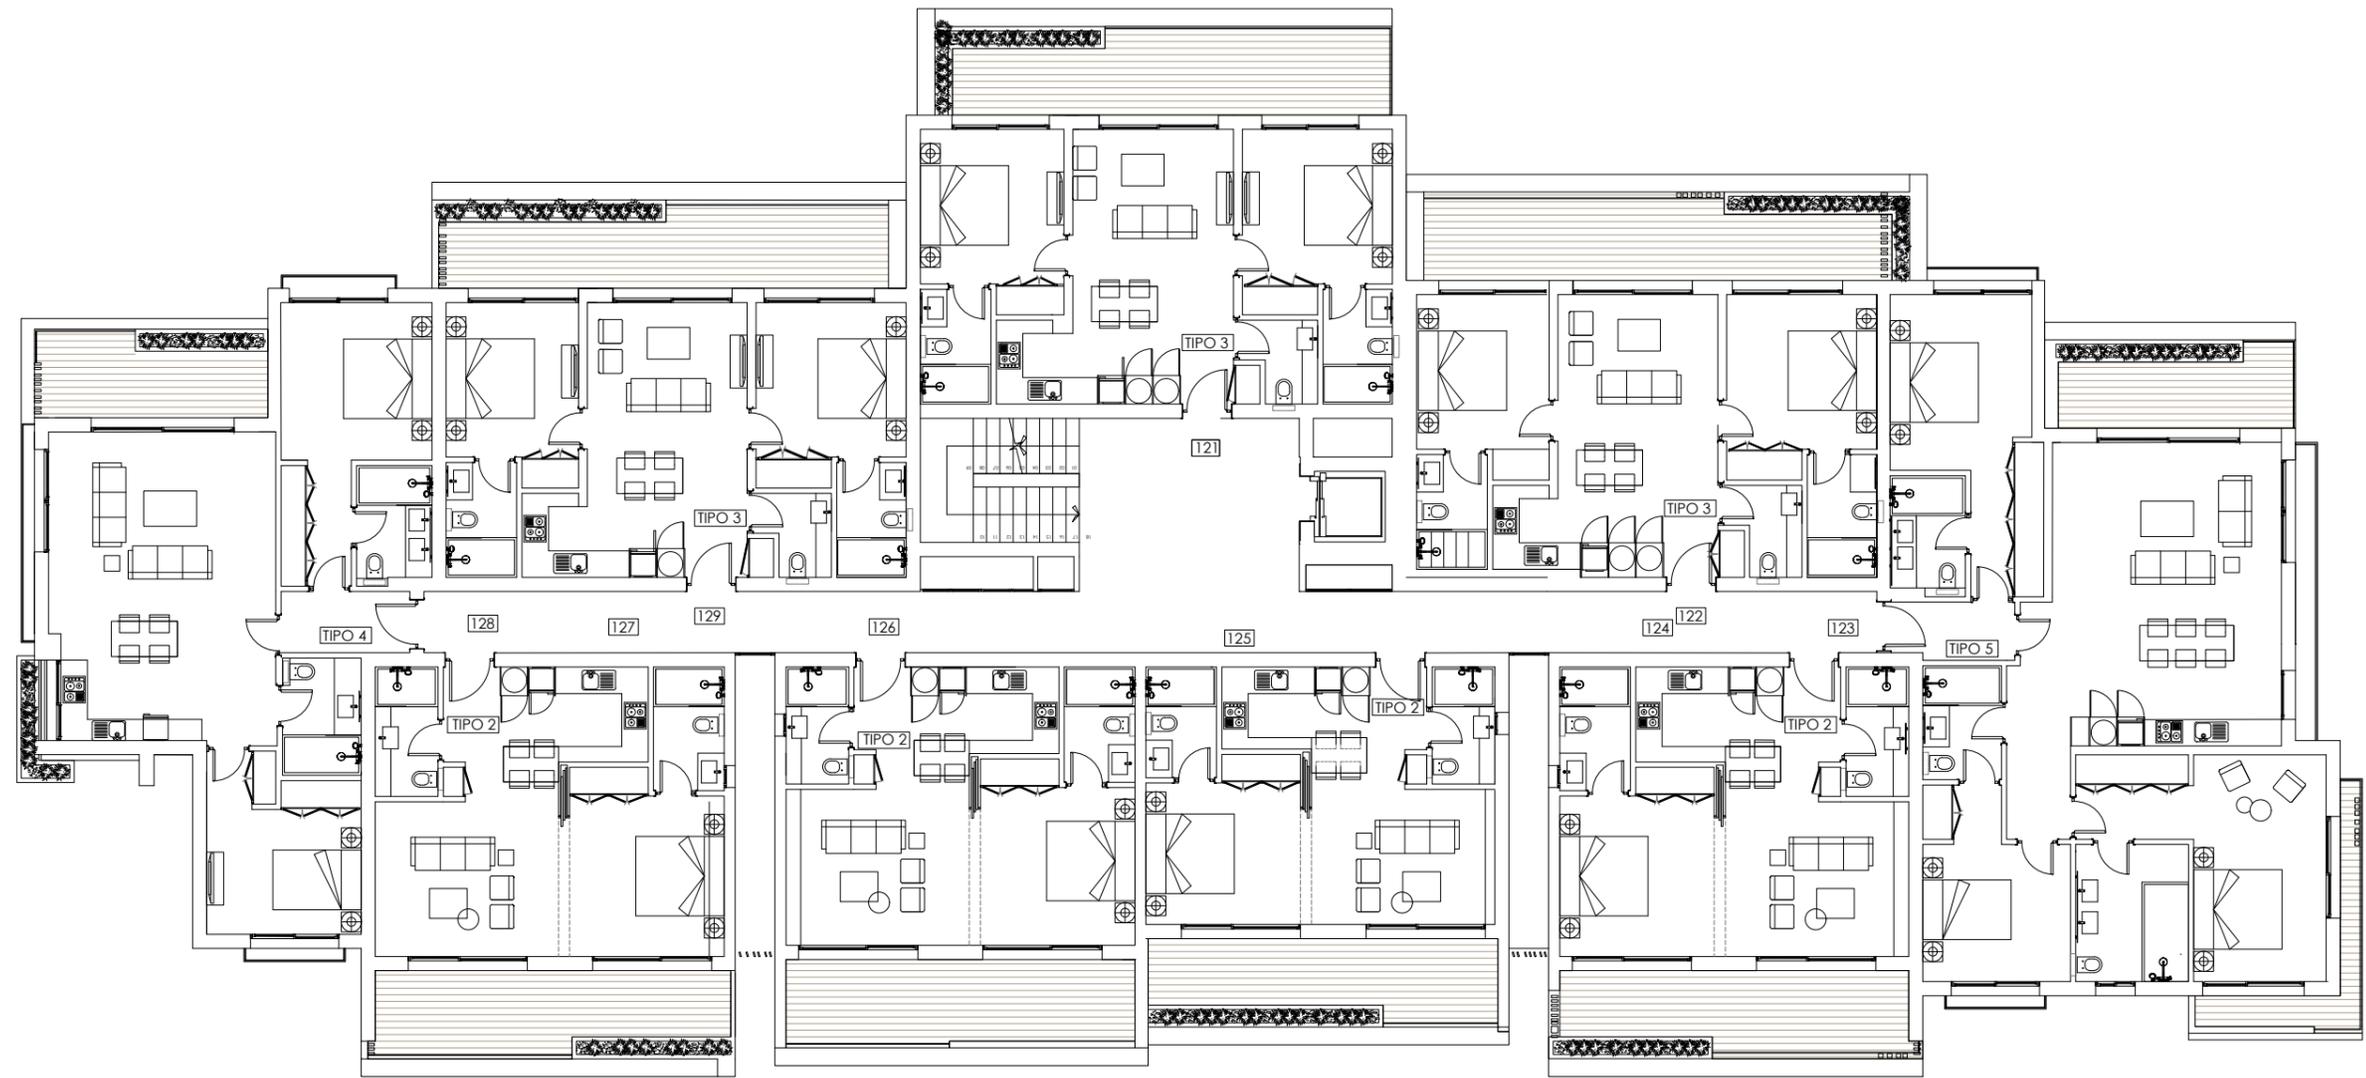

Nota: el plano representado es de proyecto básico, por lo que puede sufrir leves variaciones debido a modificaciones de proyecto de ejecución y de dirección de obras.