


Planta Arquitectonica 1er Nivel
Esc 1:50 mt Area: 75.05 m2

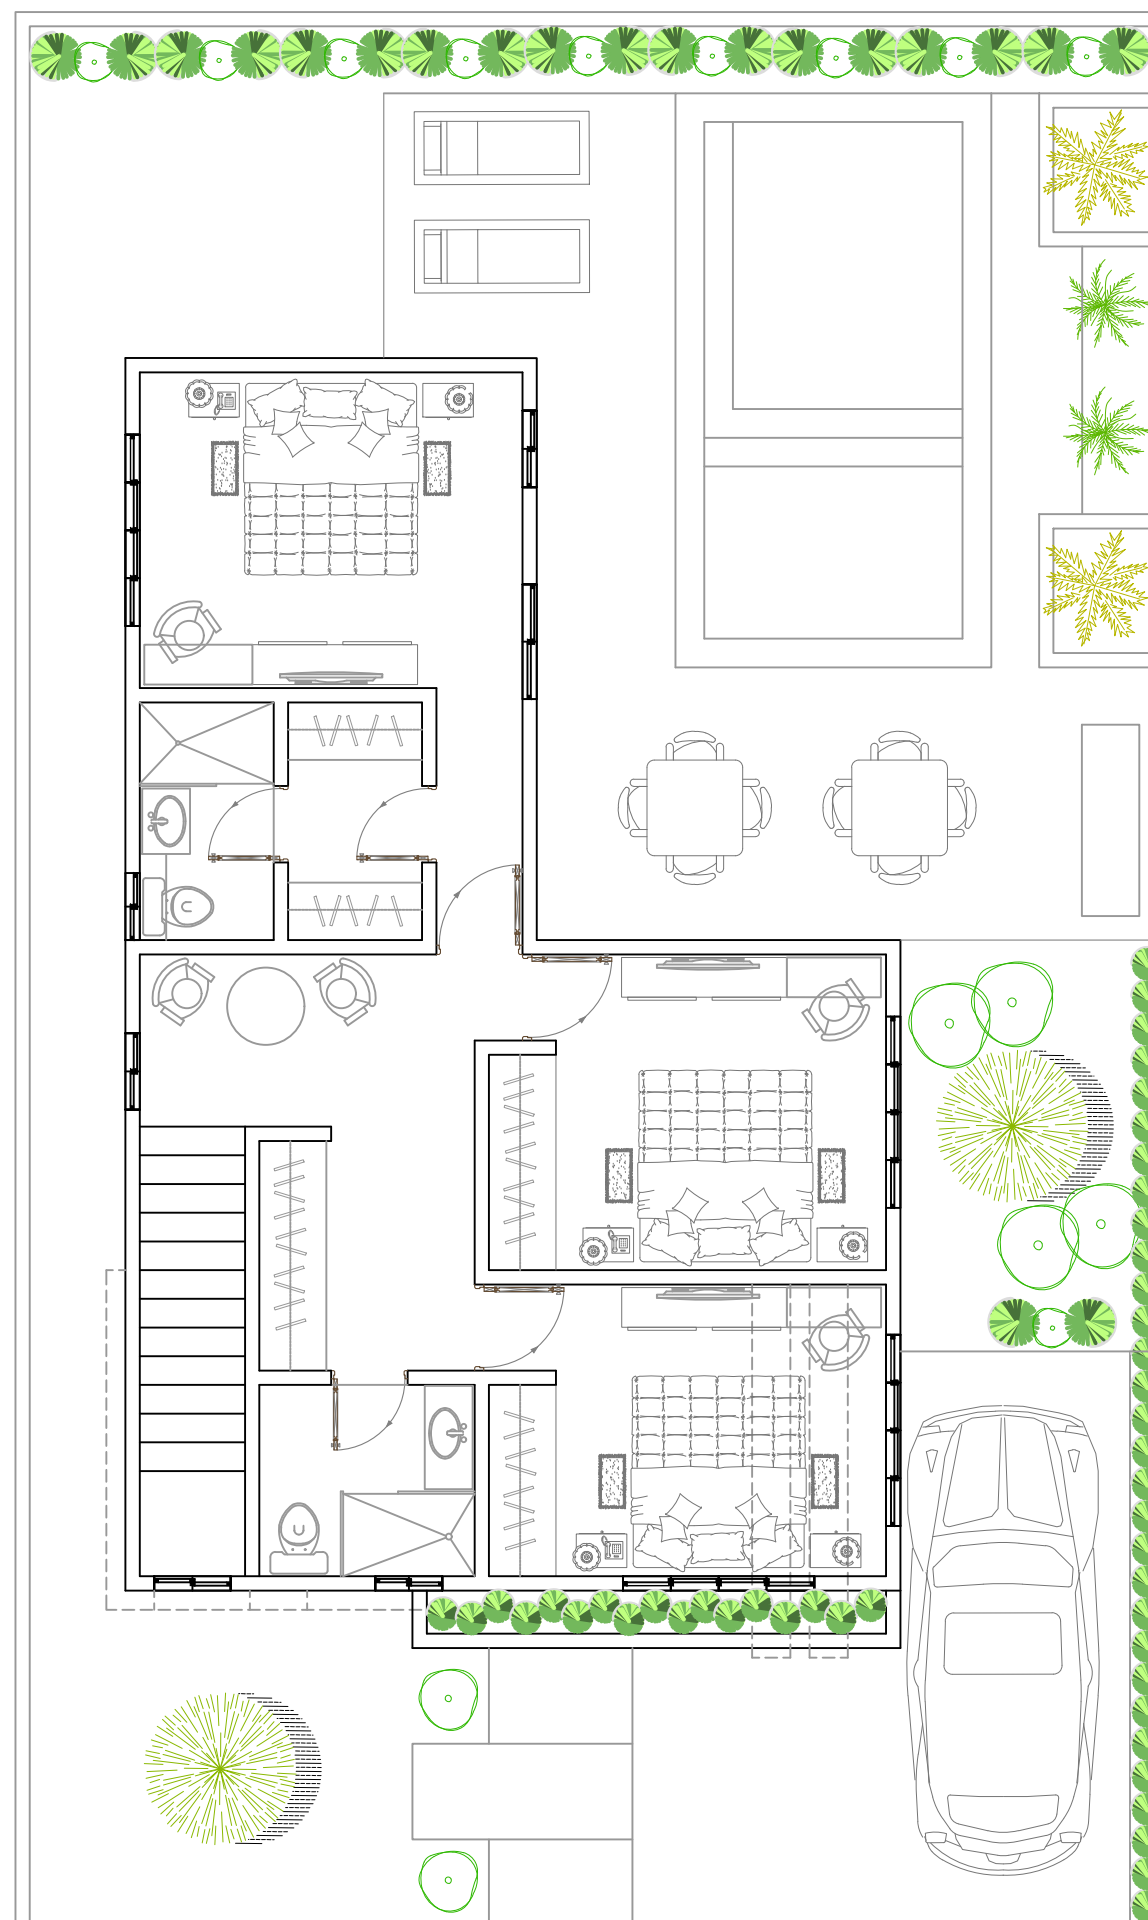

Planta Arquitectonica 2do Nivel
Esc 1:50 mt Area: 85.60 m2

Ubicación: Bwars, Res. La Altagracia, República Dominicana.		Lugar: Res. Primavera III, Costa Brava, Bwars, República Dominicana.		Fecha: Julio 2022. Escala: 1:50	
CODIA:	CODIA:	CODIA:	CODIA:	CODIA:	CODIA:
SANTARDO:	SANTARDO:	SANTARDO:	SANTARDO:	SANTARDO:	SANTARDO:
Firma:	Firma:	Firma:	Firma:	Firma:	Firma:
INGENIERO CIVIL:	INGENIERO CIVIL:	INGENIERO CIVIL:	INGENIERO CIVIL:	INGENIERO CIVIL:	INGENIERO CIVIL:
Firma:	Firma:	Firma:	Firma:	Firma:	Firma:
ARQUITECTO:	ARQUITECTO:	ARQUITECTO:	ARQUITECTO:	ARQUITECTO:	ARQUITECTO:
Arq. Brishin De La Rosa M. 32240					
Firma:	Firma:	Firma:	Firma:	Firma:	Firma:
COLABORADOR:	COLABORADOR:	COLABORADOR:	COLABORADOR:	COLABORADOR:	COLABORADOR:
Firma:	Firma:	Firma:	Firma:	Firma:	Firma:
Revisiones					
1. _____ 2. _____ 3. _____ 4. _____					
<small>Todo el contenido de este documento, dibujos y escrito son propiedad intelectual de A2IN Construcción y Diseños S.R.L. Su uso inconsculto será penado por la ley.</small>					
PROYECTO: Costa Brava		PROPIETARIO: Ing. Ivan Jimenez			
<small>D:\trabajo\Documentos\compañia\imagen1.jpg</small>					
REF. CAD.	Hoja No.				
ARQ - 01	00	00			