DAMANI REALTY SERVICES, SRL
INTERNATIONAL
Bavaro, Rep Dom

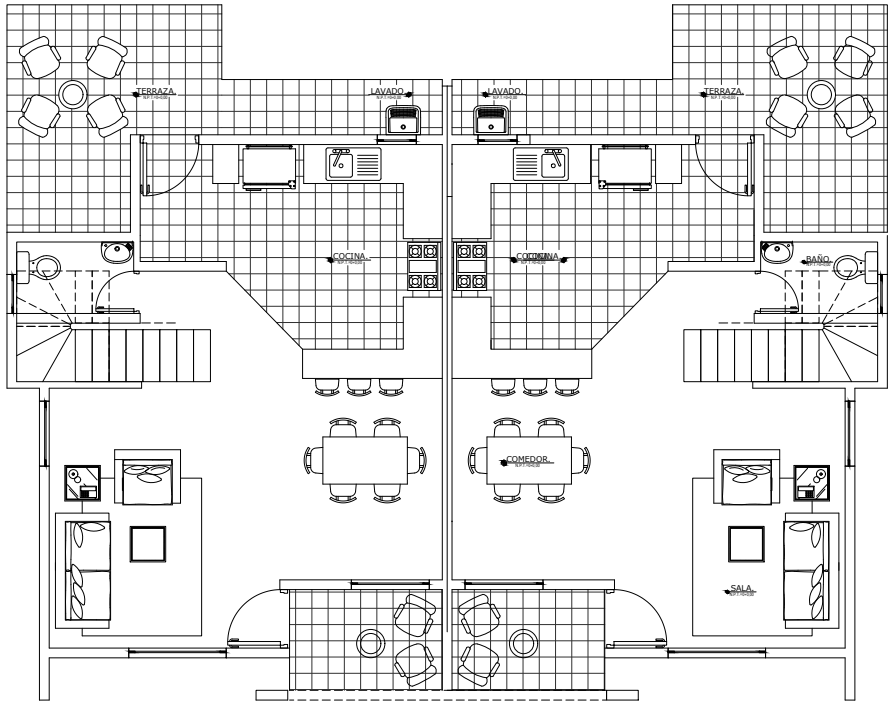

Planta Arquitectonica.
Esc. 1:50
1er Nivel

0 1 2 3
ESCALA 1:50

Arq. WILLY R. ALBURQUERQUE J.

DISEÑO / EJECUCION
CONSULTORIA

PROYECTOS EN GRAL

D-A

ARQUITECTO Cedia 20277	WILLY ALBURQUERQUE
D.ESTRUCT.	
D. Elect.	ING.
D.SANITARIO	
Dig. Grafico	
PROPIETARIO	PROPIETARIO

Planta Arquitectonica

Escala: 1:50	APROBADO
FECHA 04/Nov/21	HOJA No. 3 / 12