

LEYENDA

- 3 → INDICA ACOTACION EN METROS
- ← → NOMENCLATURA DE EJES
- 1.00 → DIMENSIONES
- 0.50 → INDICA NIVELES EN PLANTAS ARQUITECTONICAS
- 0.50 → INDICA NIVELES EN PLANTAS ELEVACION Y SECCION
- → CAMBIO DE NIVEL EN PISO
- → CAMBIO DE NIVEL EN PLAFOND
- → CAMBIO DE ACABADO EN PISO
- → INDICA REFERENCIA DE SECCIONES GENERALES
- → INDICA REFERENCIA DE ELEVACIONES
- → ELEVACION FRONTAL
- COCHINA ← → INDICA NOMBRE DE ESPACIO
- → INDICA REFERENCIA DE DETALLES
- 1 → INDICA TIPO DE PUERTA
- 3 → INDICA TIPO DE VENTANA


OBSERVACIONES:

COLABORACION:

PLANTAS DIMENSIONADAS


PROYECTO NUMERO:	202107
FECHA:	09/09/2021
DIBUJADO POR:	R. F
REVISADO POR:	L. C. A

A.G. 1.1	1
ESCALA:	1 : 50
	2

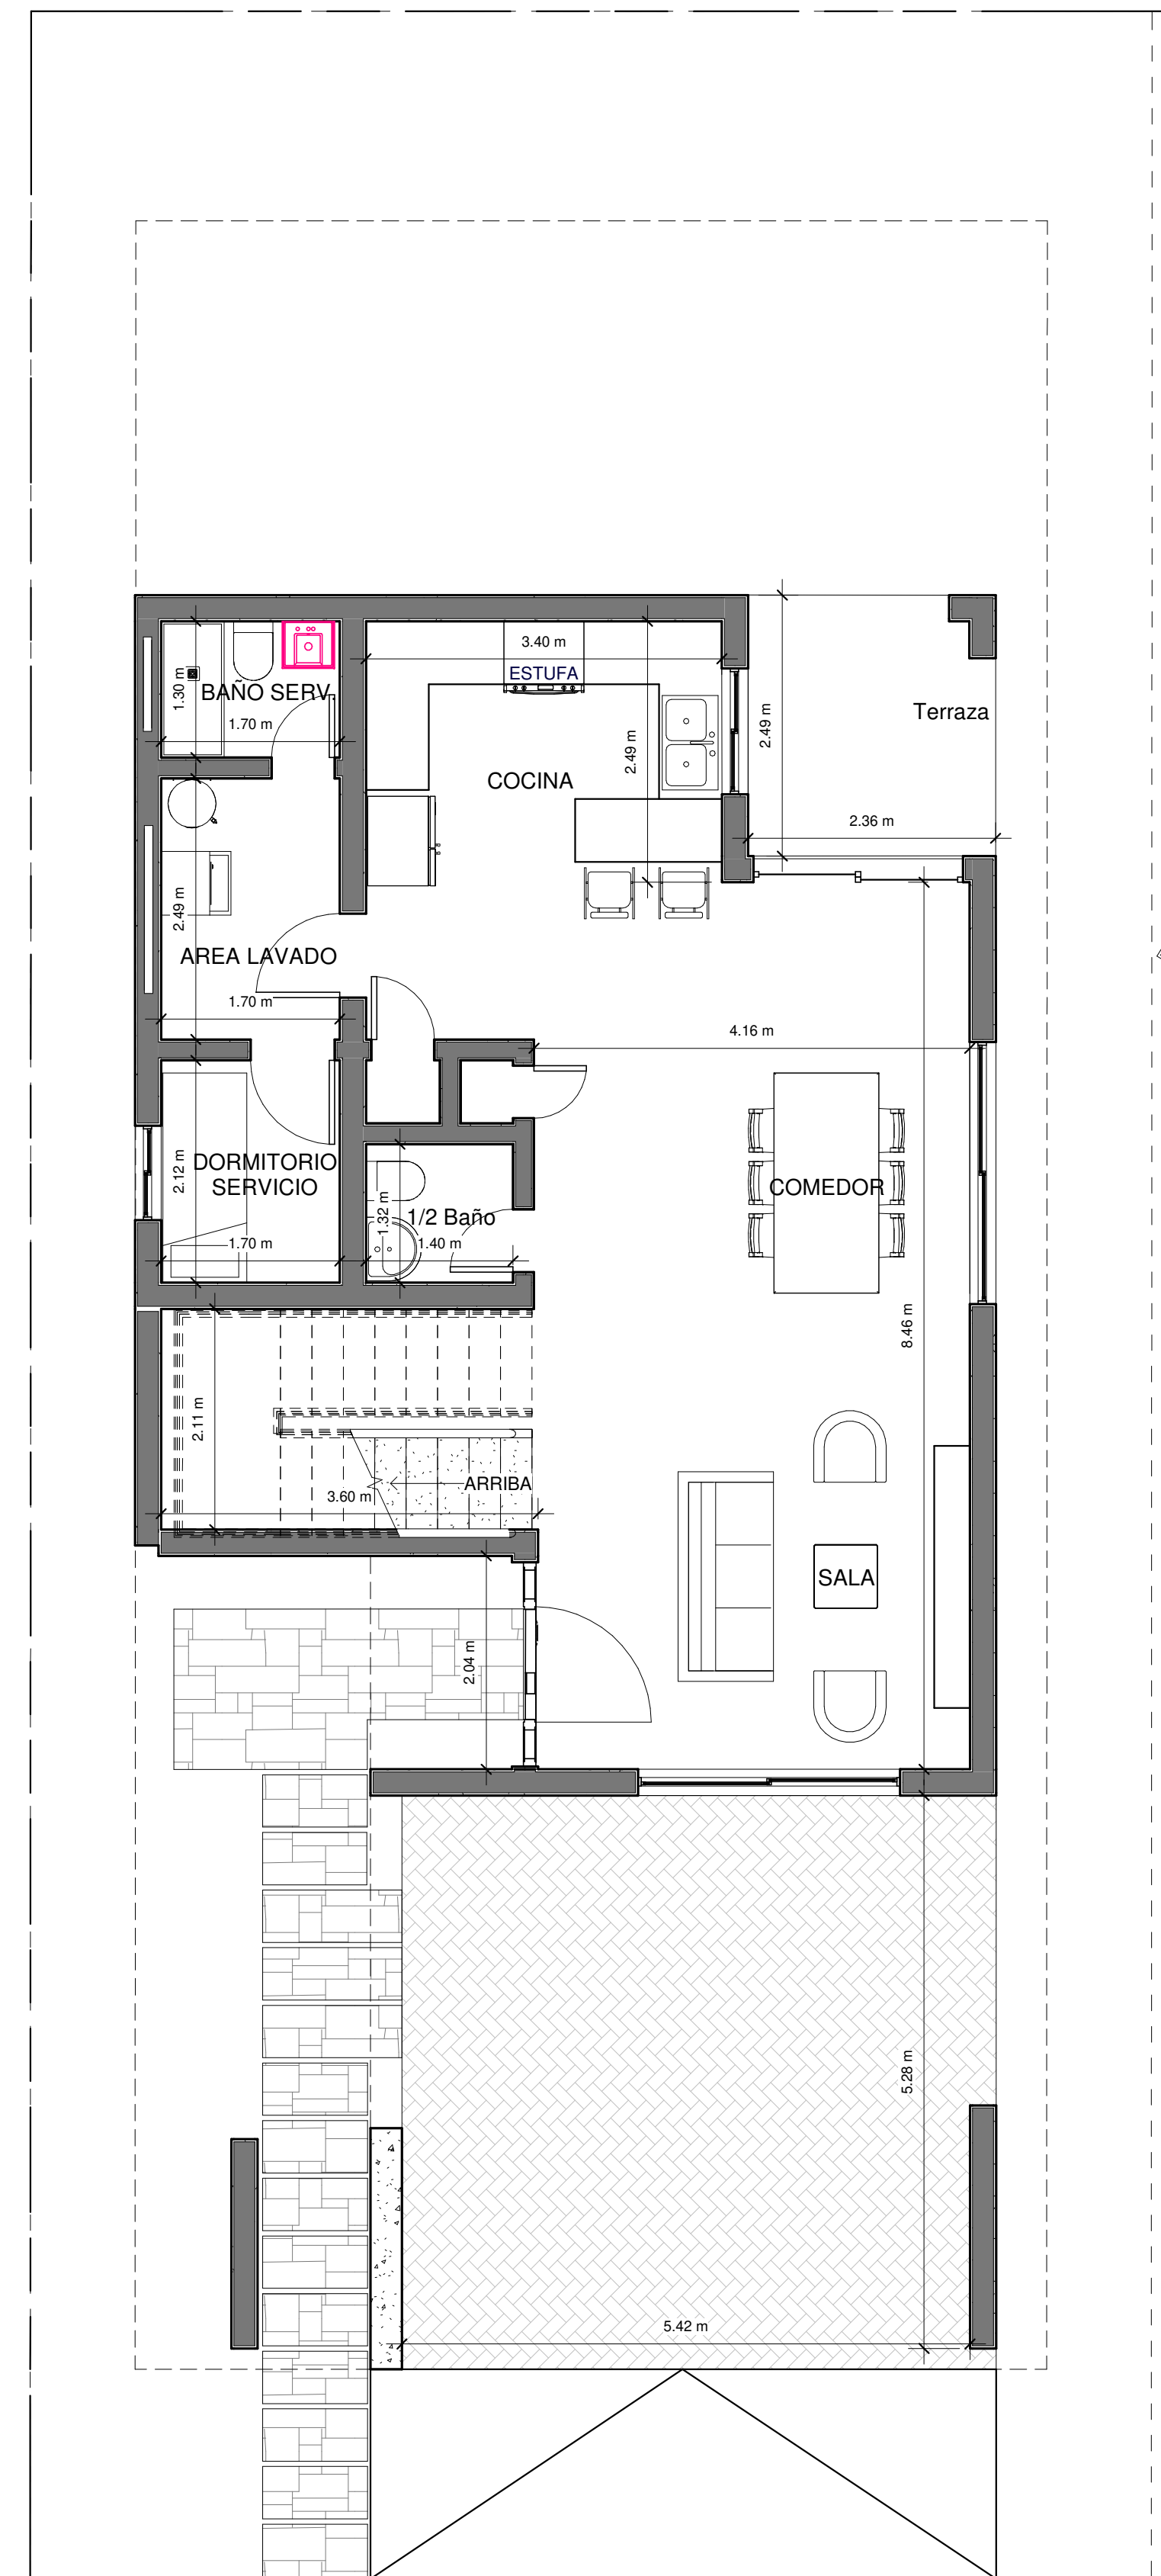


01 PLANTA DIMENSIONADA 1ER NIVEL
ESC 1 : 50


1er nivel: 77.80 m²
2do nivel: 86.75 m²
Terraza: 5.88 m²
Marquesina: 31.05 m²
Total= 201.48 m²

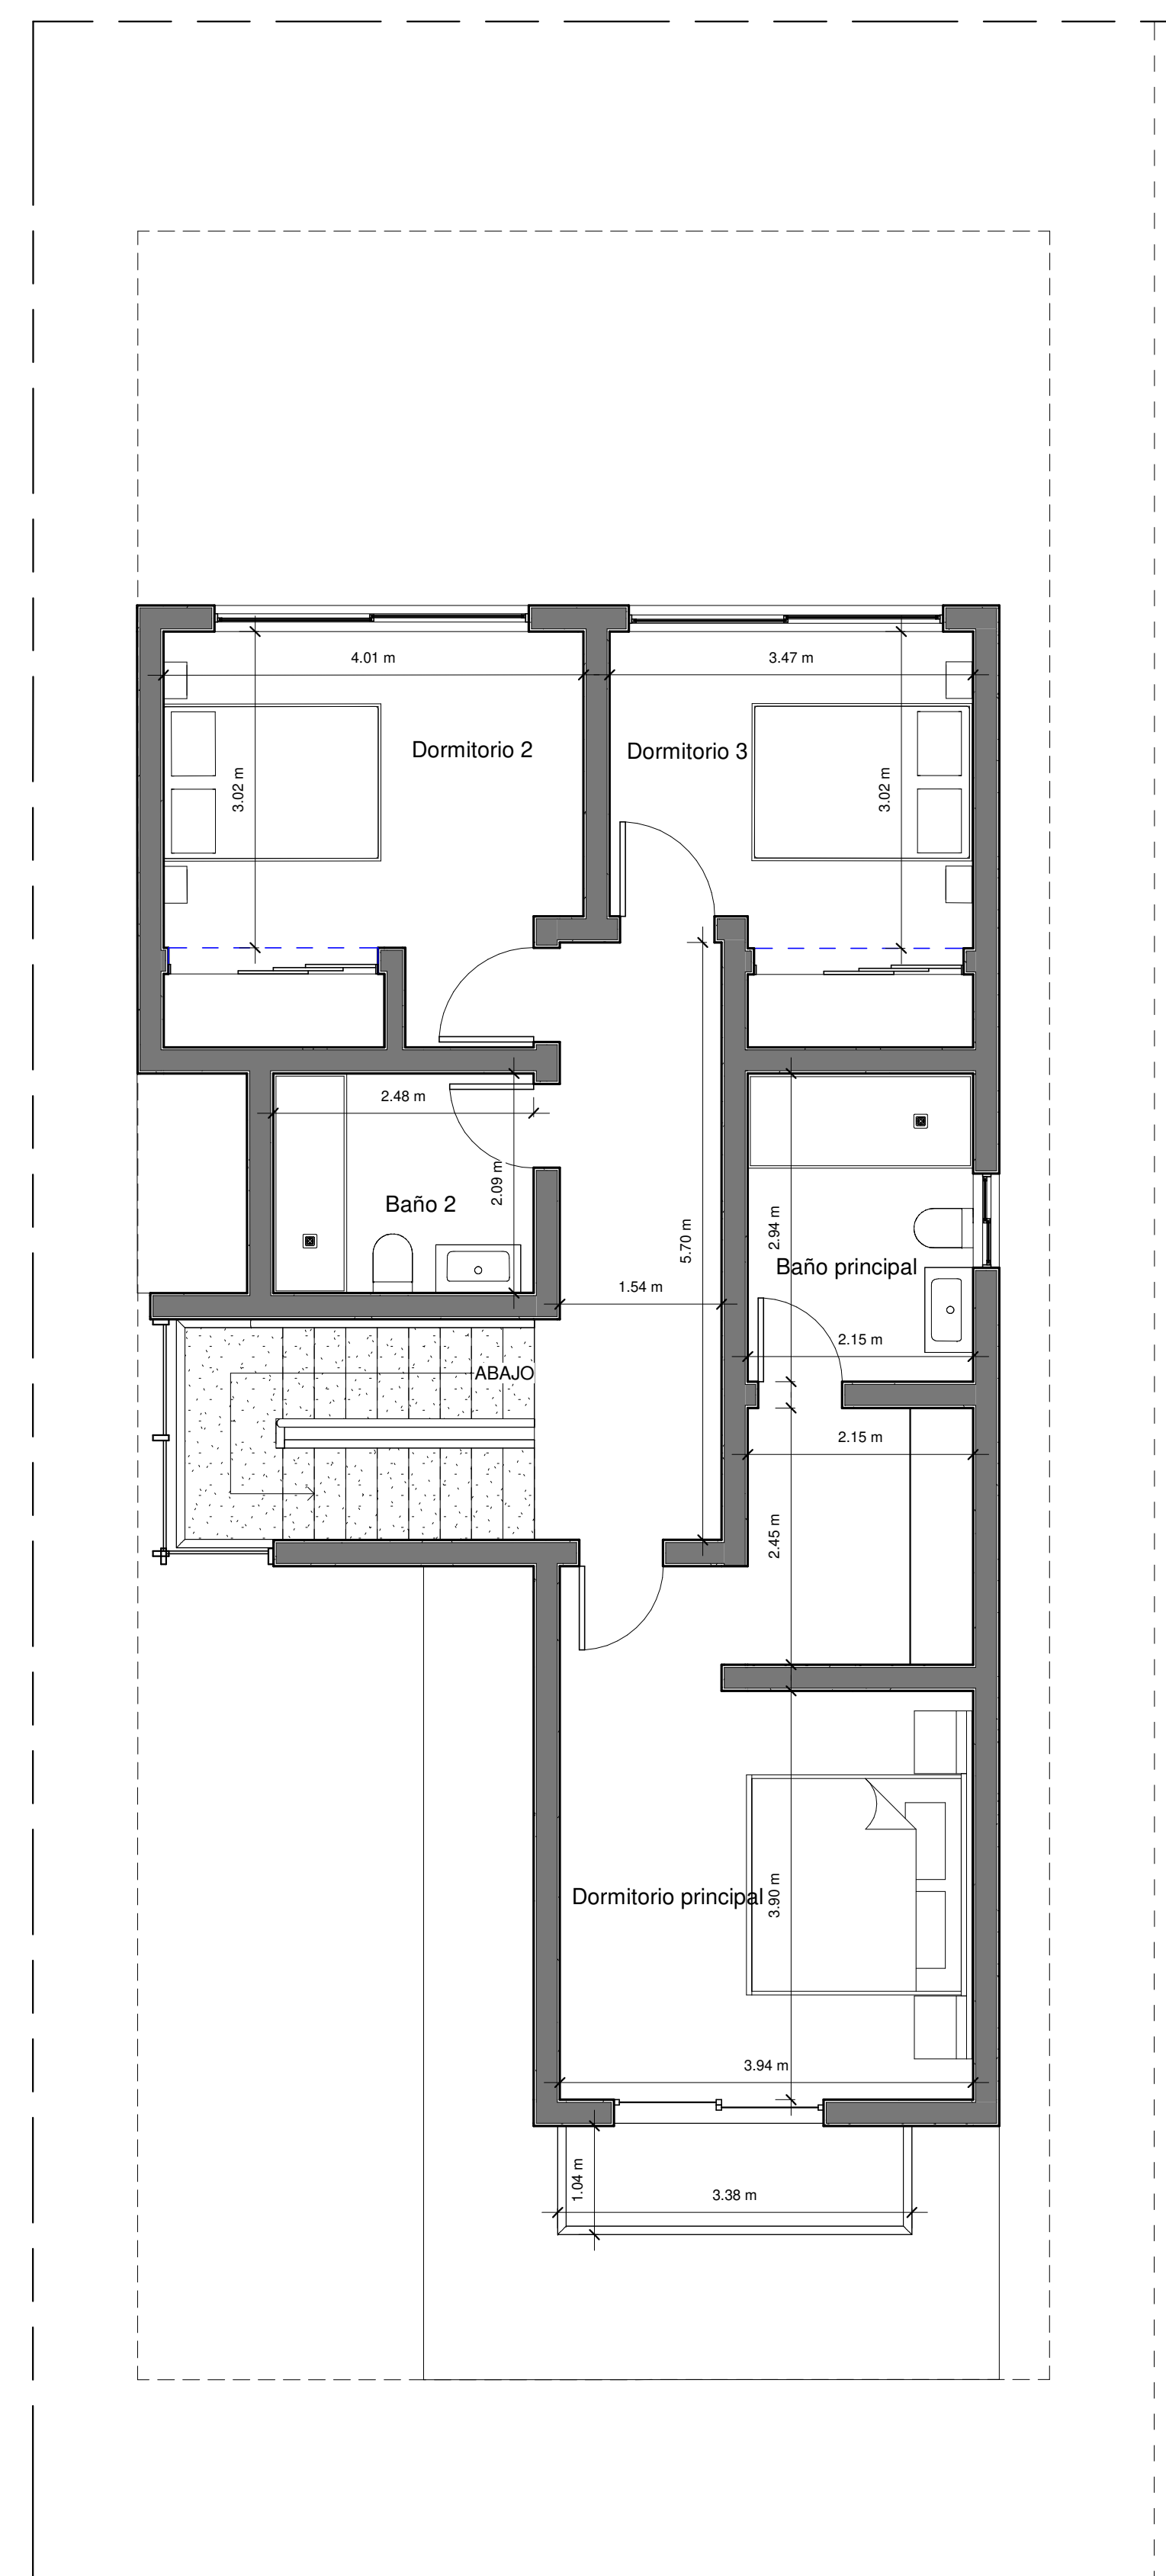

02 PLANTA DIMENSIONADA 2DO NIVEL
ESC 1 : 50

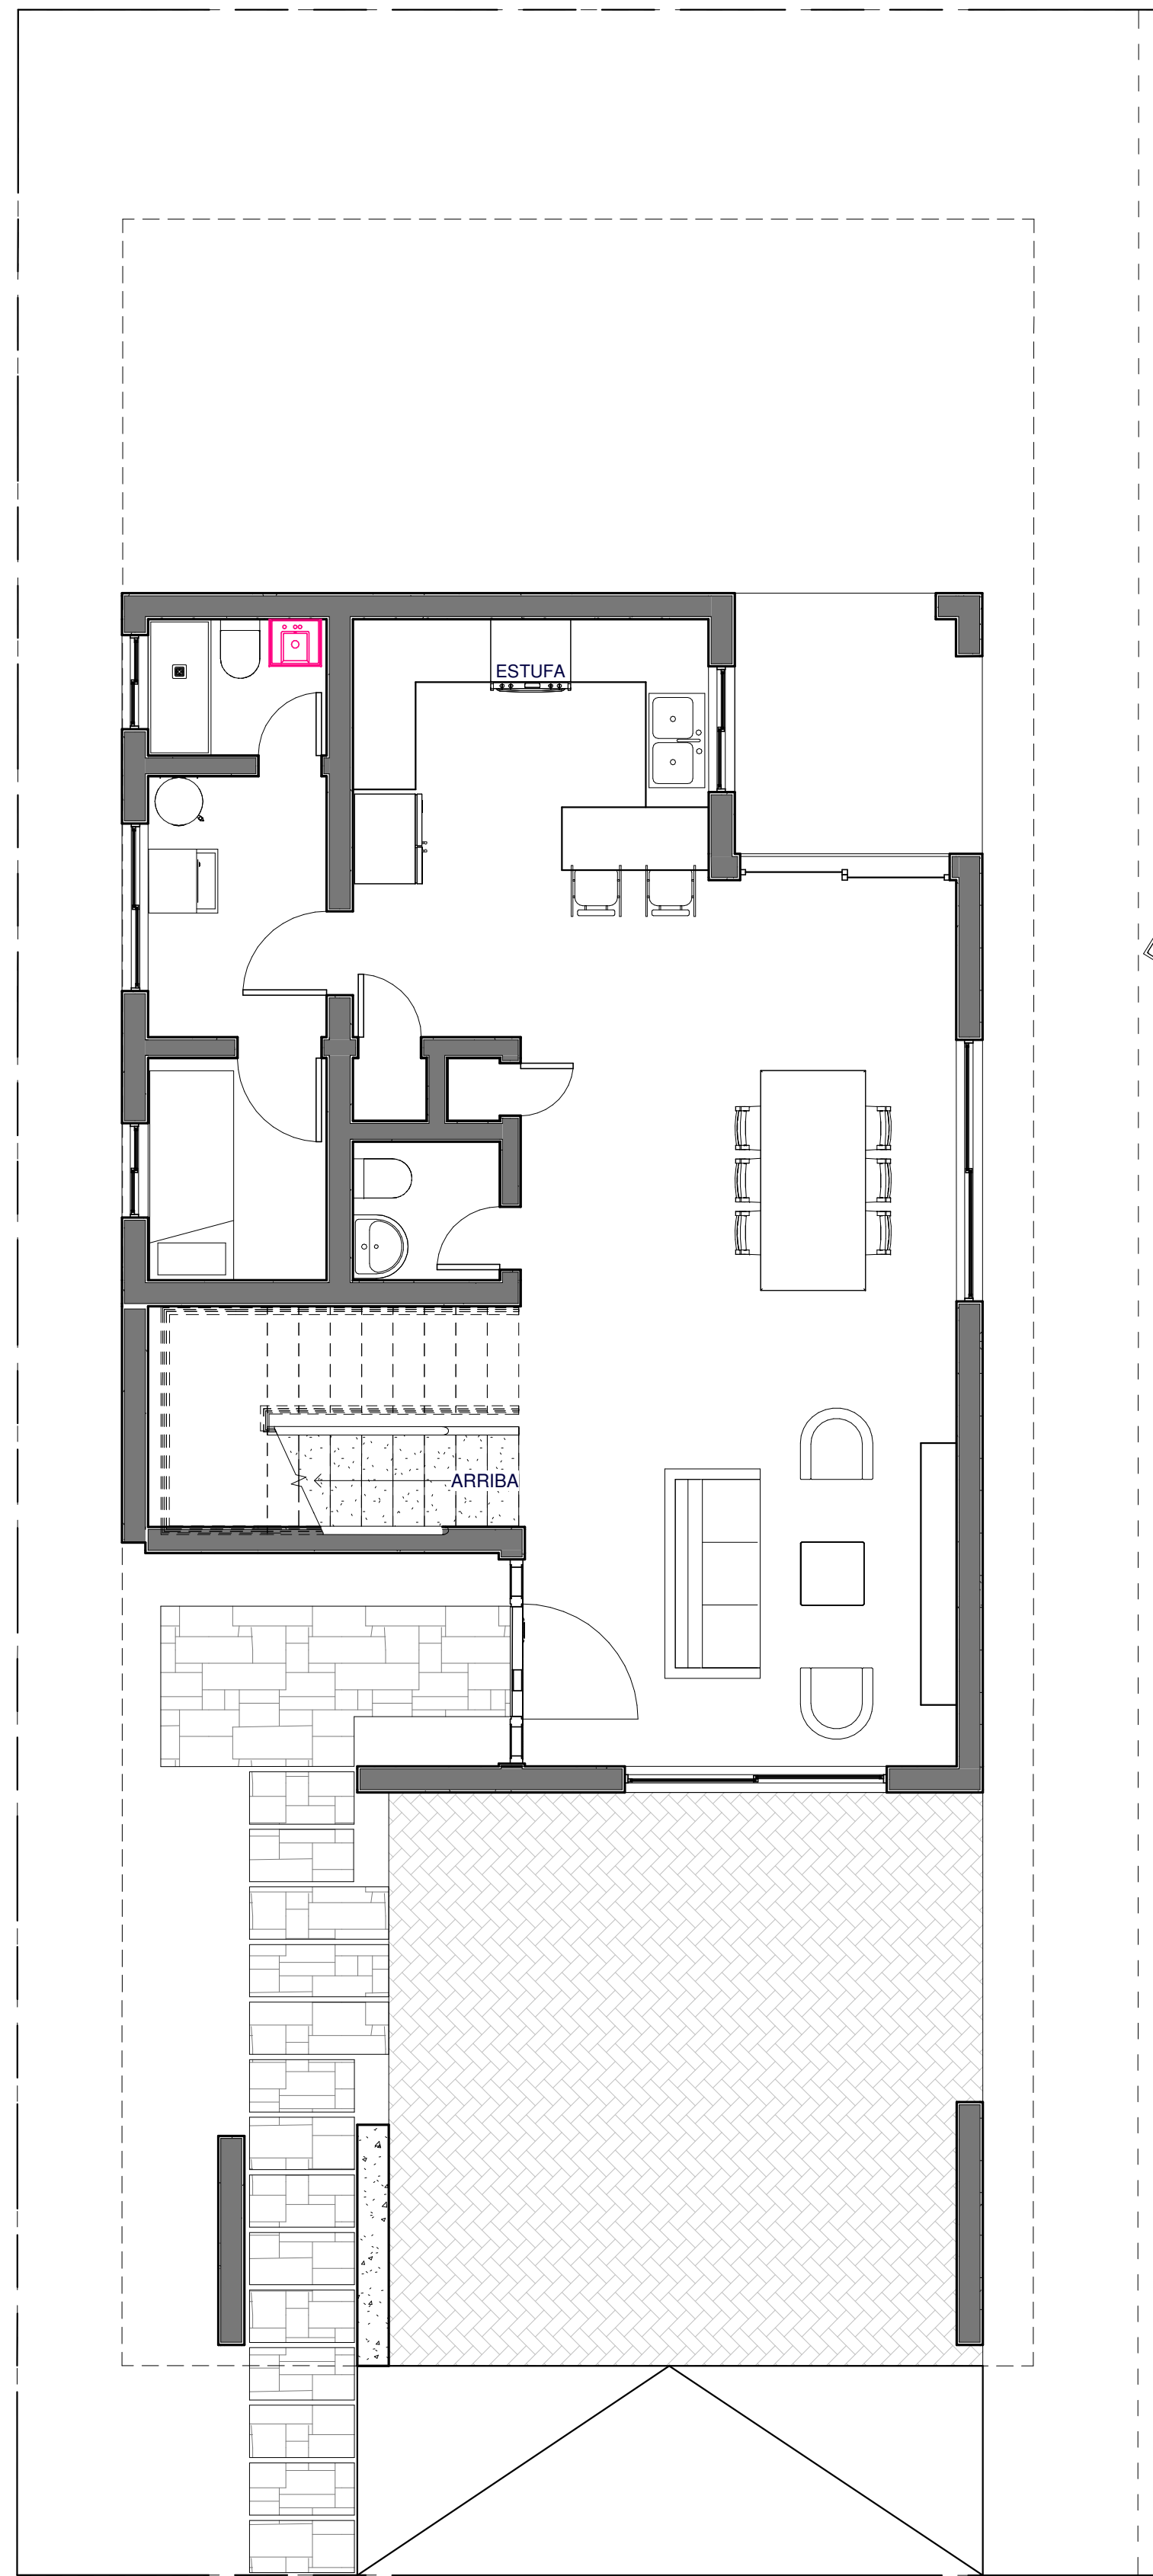

01 PLANTA AMUEBLADA 1ER NIVEL
ESC 1 : 50

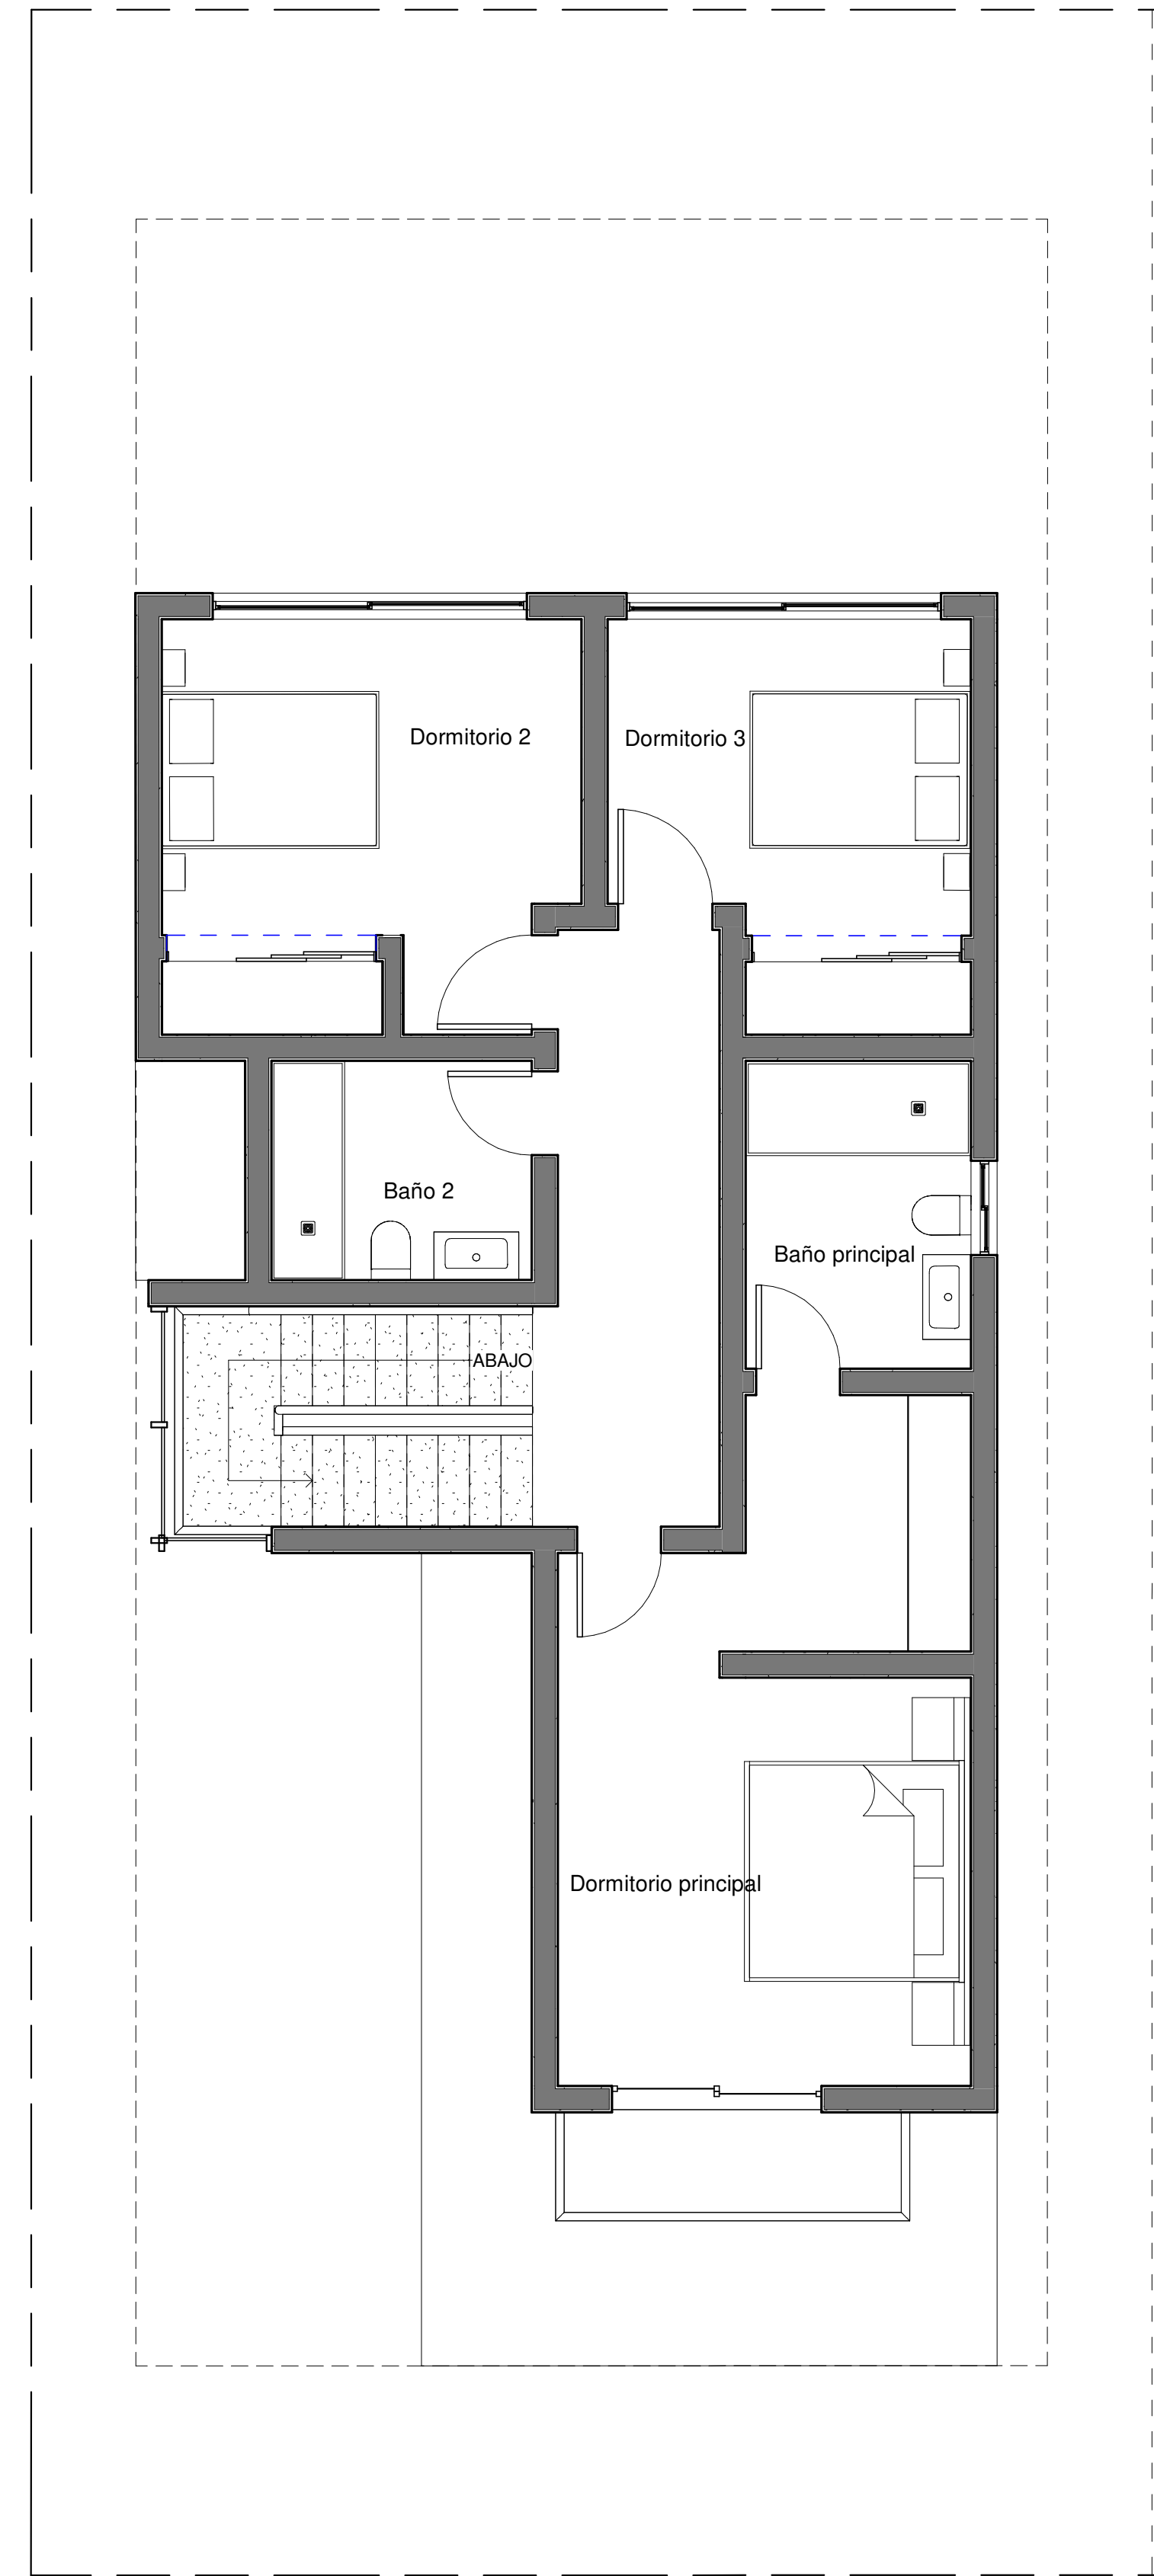

02 PLANTA AMUEBLADA 2DO NIVEL
ESC 1 : 50

PROYECTO:
VILLA BRISAS DE PUNTA CANA

UBICACION:
Residencial Brisas de Punta Cana, La Altagracia

PROPIETARIO:
Sr. Steven Garcia Inoa

DISEÑO ARQUITECTONICO:
ARG. LETICIA CORTI ANTELO
CODIA: 40908
C/Salomé Ureña esq. Joaquín Balaguer #2,
Carraón de Bávaro, La Altagracia, R.D.
Teléfonos: 849-208-1410
e-mail: arqleticacorti@gmail.com

DISEÑO ELECTRICO:

DISEÑO SANITARIO:

RESPONSABLE DEL PROYECTO:

- LEYENDA**
- INDICA ACOTACION EN METROS
 - INDICA NOMENCLATURA DE EJES
 - INDICA DIMENSIONES
 - INDICA NIVELES EN PLANTAS ARQUITECTONICAS
 - INDICA NIVELES EN PLANTAS ELEVACION Y SECCION
 - CAMBIO DE NIVEL EN PISO
 - CAMBIO DE NIVEL EN PLAFOND
 - CAMBIO DE ACABADO EN PISO
 - INDICA REFERENCIA DE SECCIONES GENERALES
 - INDICA REFERENCIA DE ELEVACIONES
 - ELEVACION FRONTAL
 - COCHINA ← INDICA NOMBRE DE ESPACIO
 - INDICA REFERENCIA DE DETALLES
 - INDICA TIPO DE PUERTA
 - INDICA TIPO DE VENTANA

OBSERVACIONES:

COLABORACION:

PLANTAS AMUEBLADAS

PROYECTO NUMERO: **202107**

FECHA: **09/09/2021**

DIBUJADO POR: **R.F**

REVISADO POR: **L. C. A**

A.G. 1.2 **2**

ESCALA: 1 : 50 **2**

TODO EL CONTENIDO EN ESTA PAGINA ESTA SUJETA A DERECHOS DEL AUTOR A ARQUITECTA LETICIA CORTI ANTELO QUIERA PROHIBIDO COPIAR, REPRODUCIR, DISTRIBUIR, PUBLICAR, TRANSMITIR, DIFUNDIR, CUALQUIER MODO EXPLÍCITO O CUALQUIER PARTE DE CONTENIDO SIN LA AUTORIZACION PREVIA POR ESCRITO DEL AUTOR.